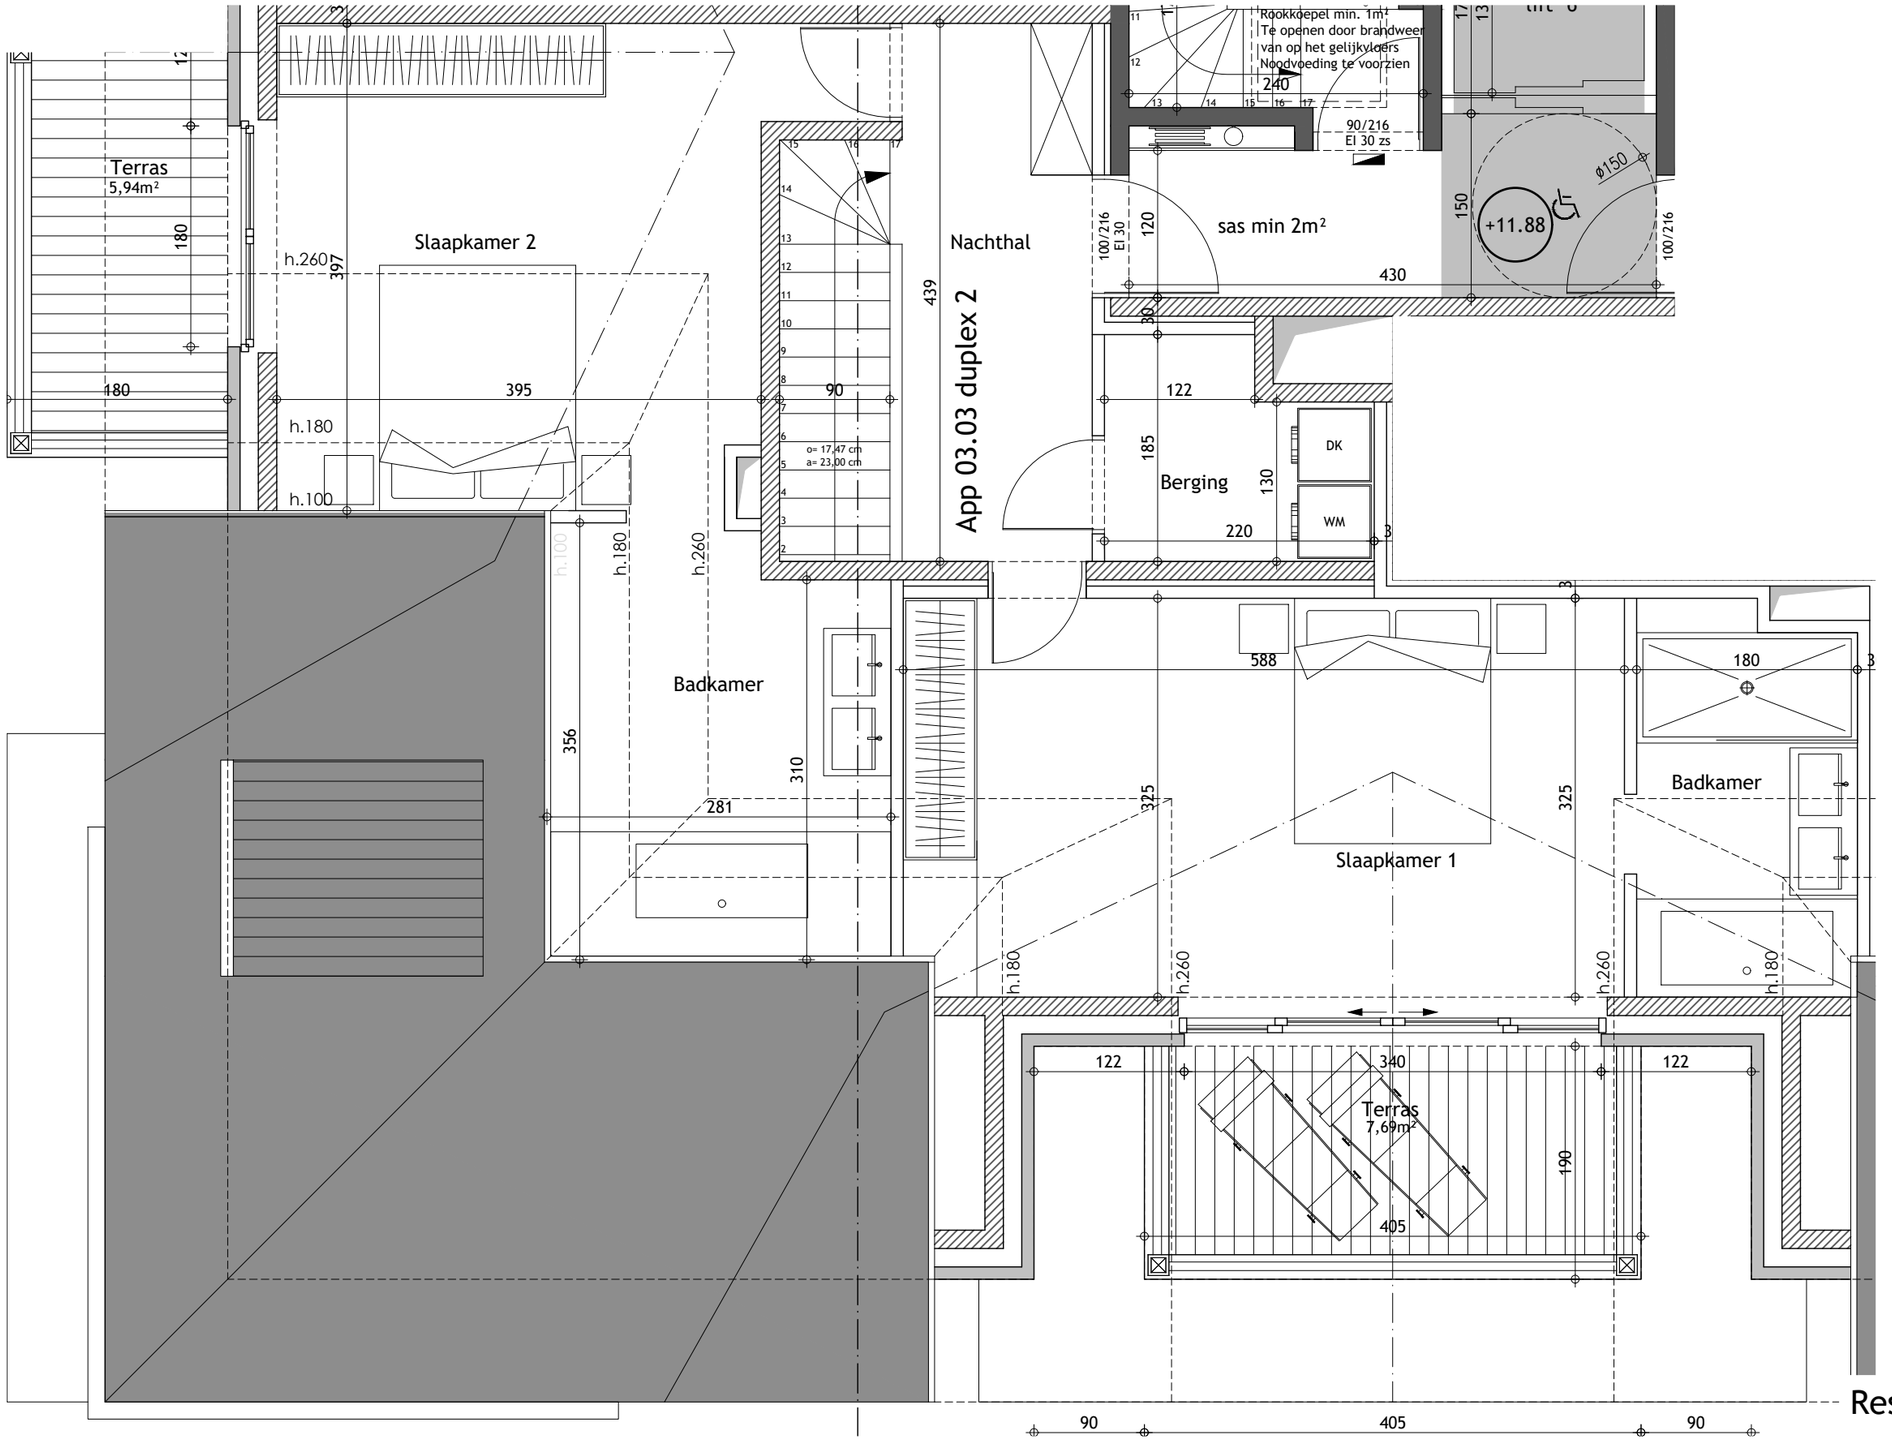

PIET BAILYU
PROJECT ARCHITECTS

Kalvekeetdijk 179 | B-8300 Knokke-Heist | T 050 63 07 70 | F 050 63 07 77 | info@projectarchitect.be | www.projectarchitect.be

Residentie Boat House

Albert I Laan 6, 8620 Nieuwpoort

bouwheer
AO Van Tornhaut bvba
Steenweg op Deinze 122, 9880 Aalter

eigenaar
App 03.03 duplex 2

wijzigingen — handtekening voor akkoord
A
B
C
D
E
F

Plannen onder voorbehoud van stabiliteit en technieken.
Meubels louter ter informatie.
Dit plan blijft steeds eigendom van bvba architectenbureau Piet Bailyu.
Geen reproductie zonder toelating.

Schaal 1/50

Versie BA
Datum 10/07/2019
Medewerker TDL