




visualisatie



ZUIDGEVEL



WESTGEVEL

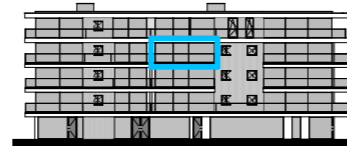

OOSTGEVEL



NOORDGEVEL


inplantingsplan



## 3de VERDIEPING app 9b.0301

Oppervlakte : 113,29 m<sup>2</sup>

Terras voor : 20,22 m<sup>2</sup> - Terras achter : 17,51 m<sup>2</sup>

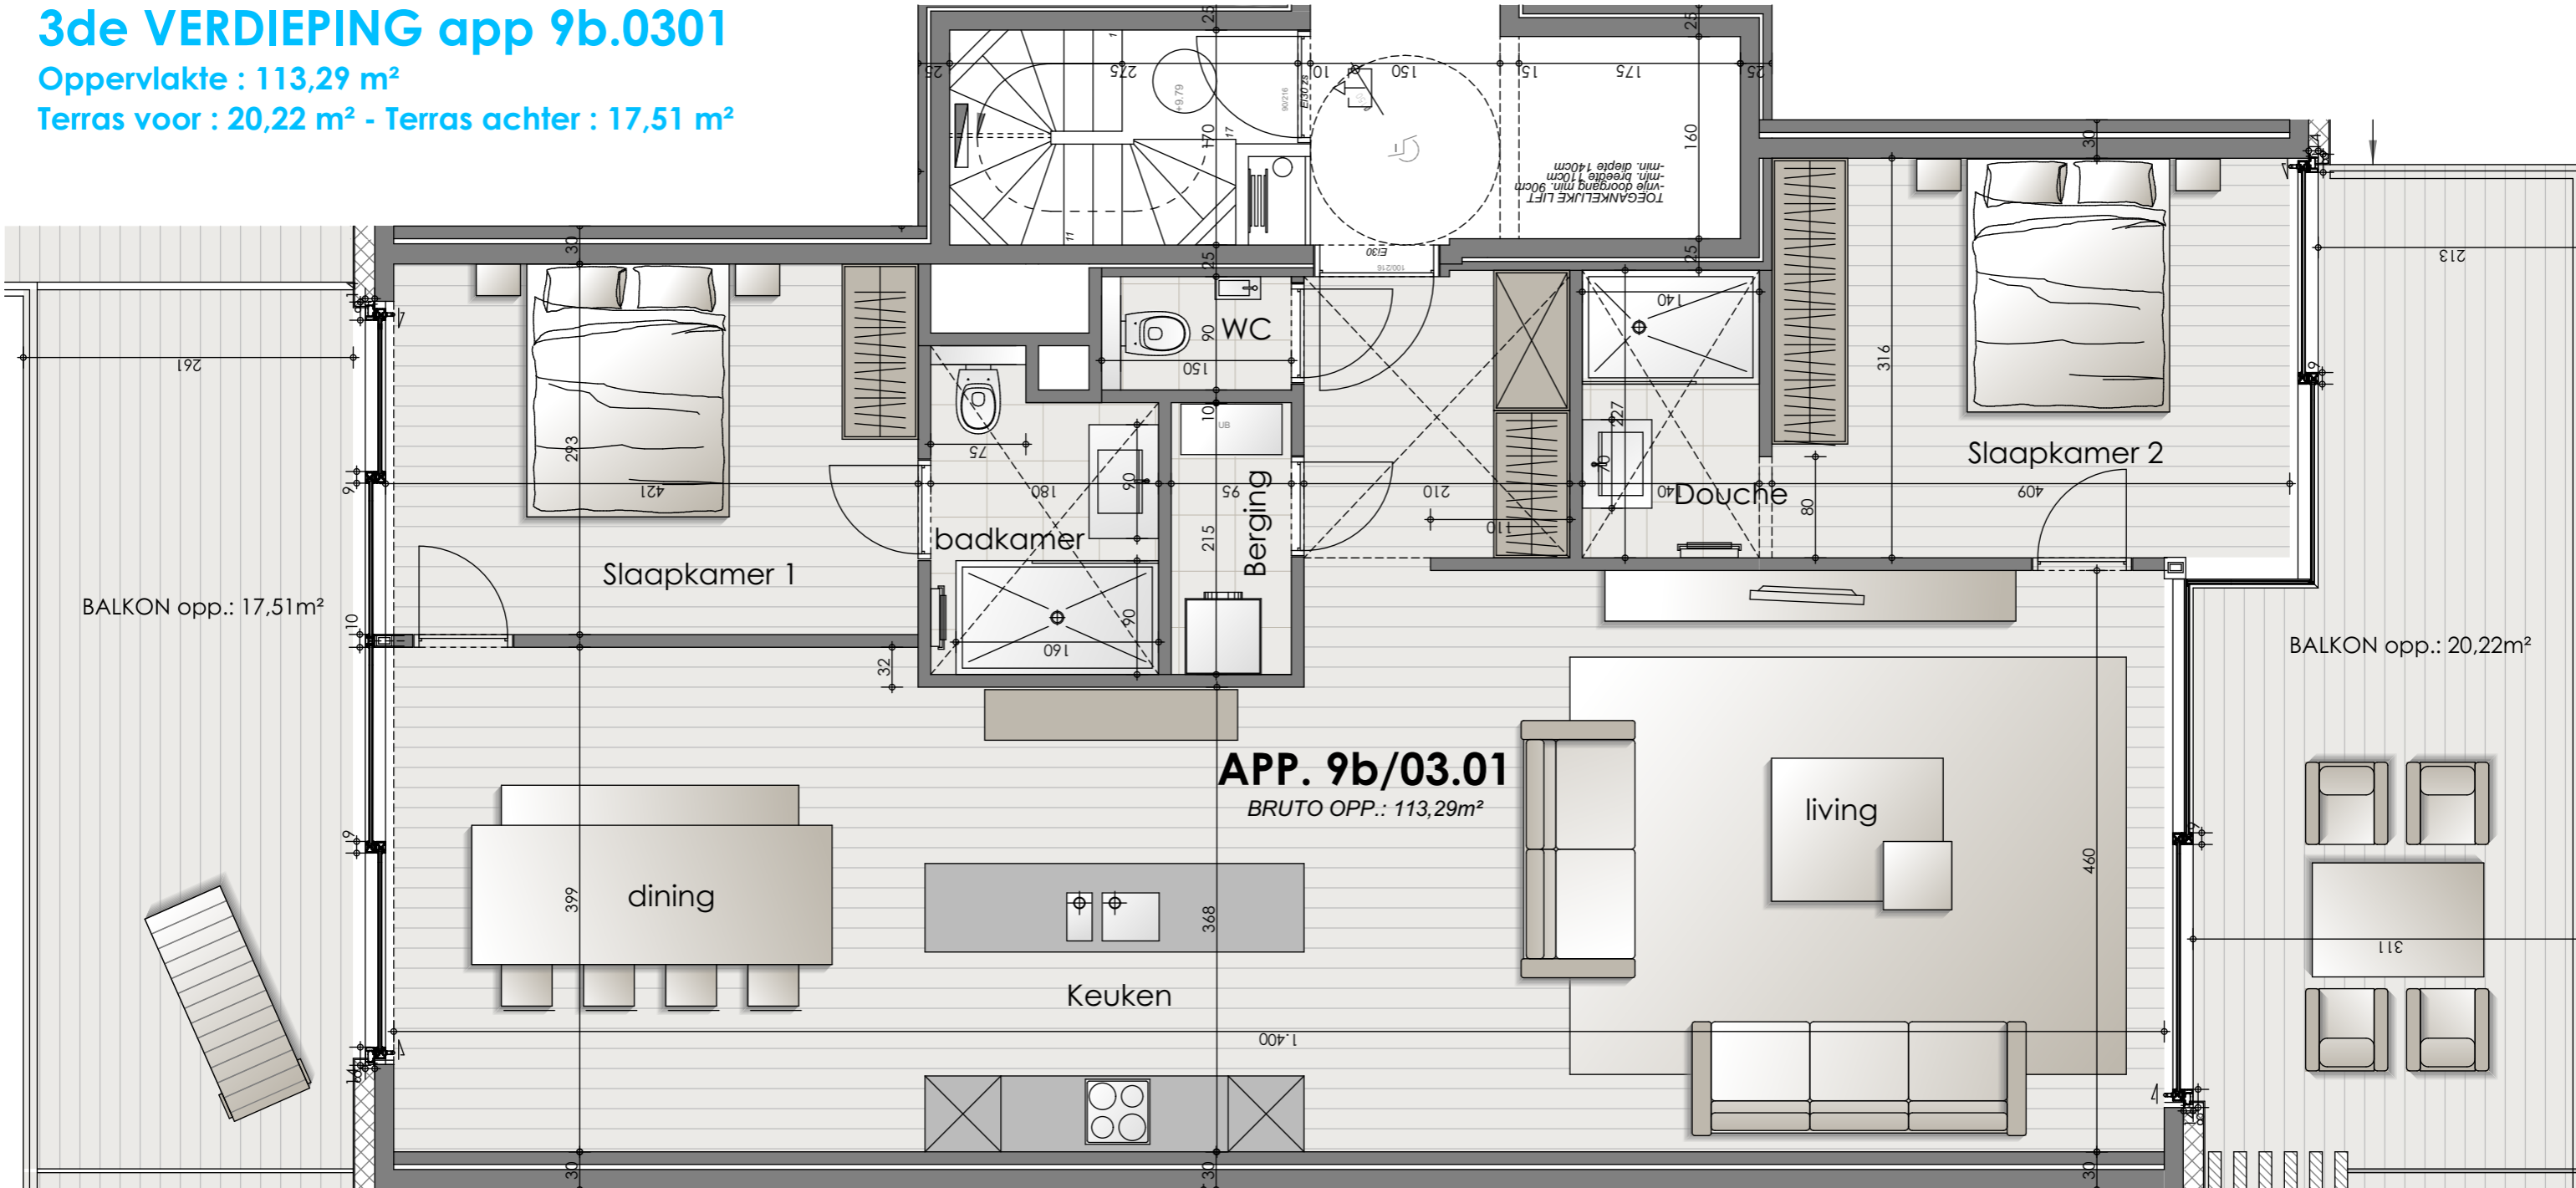

bouwheer  **VAN TORNHAUT**  
passionate about construction

koper  
Dhr en Mevr. \_\_\_\_\_

wijzigingen  
A \_\_\_\_\_  
B \_\_\_\_\_  
C \_\_\_\_\_  
D \_\_\_\_\_

handtekening voor akkoord

schaal 1/50

datum 25-09-2019



architect  **PIET BAILYU**  
PROJECT ARCHITECTS



De bouwpromotor behoudt zich het recht wijzigingen aan te brengen aan deze plannen, opgelegd door de bevoegde autoriteiten of door de regels van de kunst. Alle afmetingen dienen ter plaatse opgemeten te worden. Afwijkingen in maat ten opzichte van de plannen zijn mogelijk en zijn geen voorwerp voor prijsherzieningen. Het getoonde meubilair is enkel ter illustratie. Voor het meubilair inbegrepen in de prijs geldt enkel het verkoopslastenboek. De indeling van de keuken en de badkamers wordt enkel ter illustratie meegedeeld. De op plan vermelde oppervlaktes zijn bruto oppervlaktes. Visualisaties zijn illustratief en niet bindend.