



LEGENDE ARGERING:


-  gevelmetselwerk
-  isolerende snelbouwsteen
-  beton
-  prefab beton
-  betonblokken
-  YTONG hoge densiteit
-  gipsblokken
-  thermische en/of akoestische isolatie

LEGENDE SYMBOLIEK:

-  afvoer faecaliën
-  afvoer vuil water
-  afvoer regenwater
-  afvoer infiltratie

LEGENDE VENTILATIE:





-  doorvoer pulsie (aanvoer verse lucht)
-  doorvoer extrusie (afzuiging lucht)

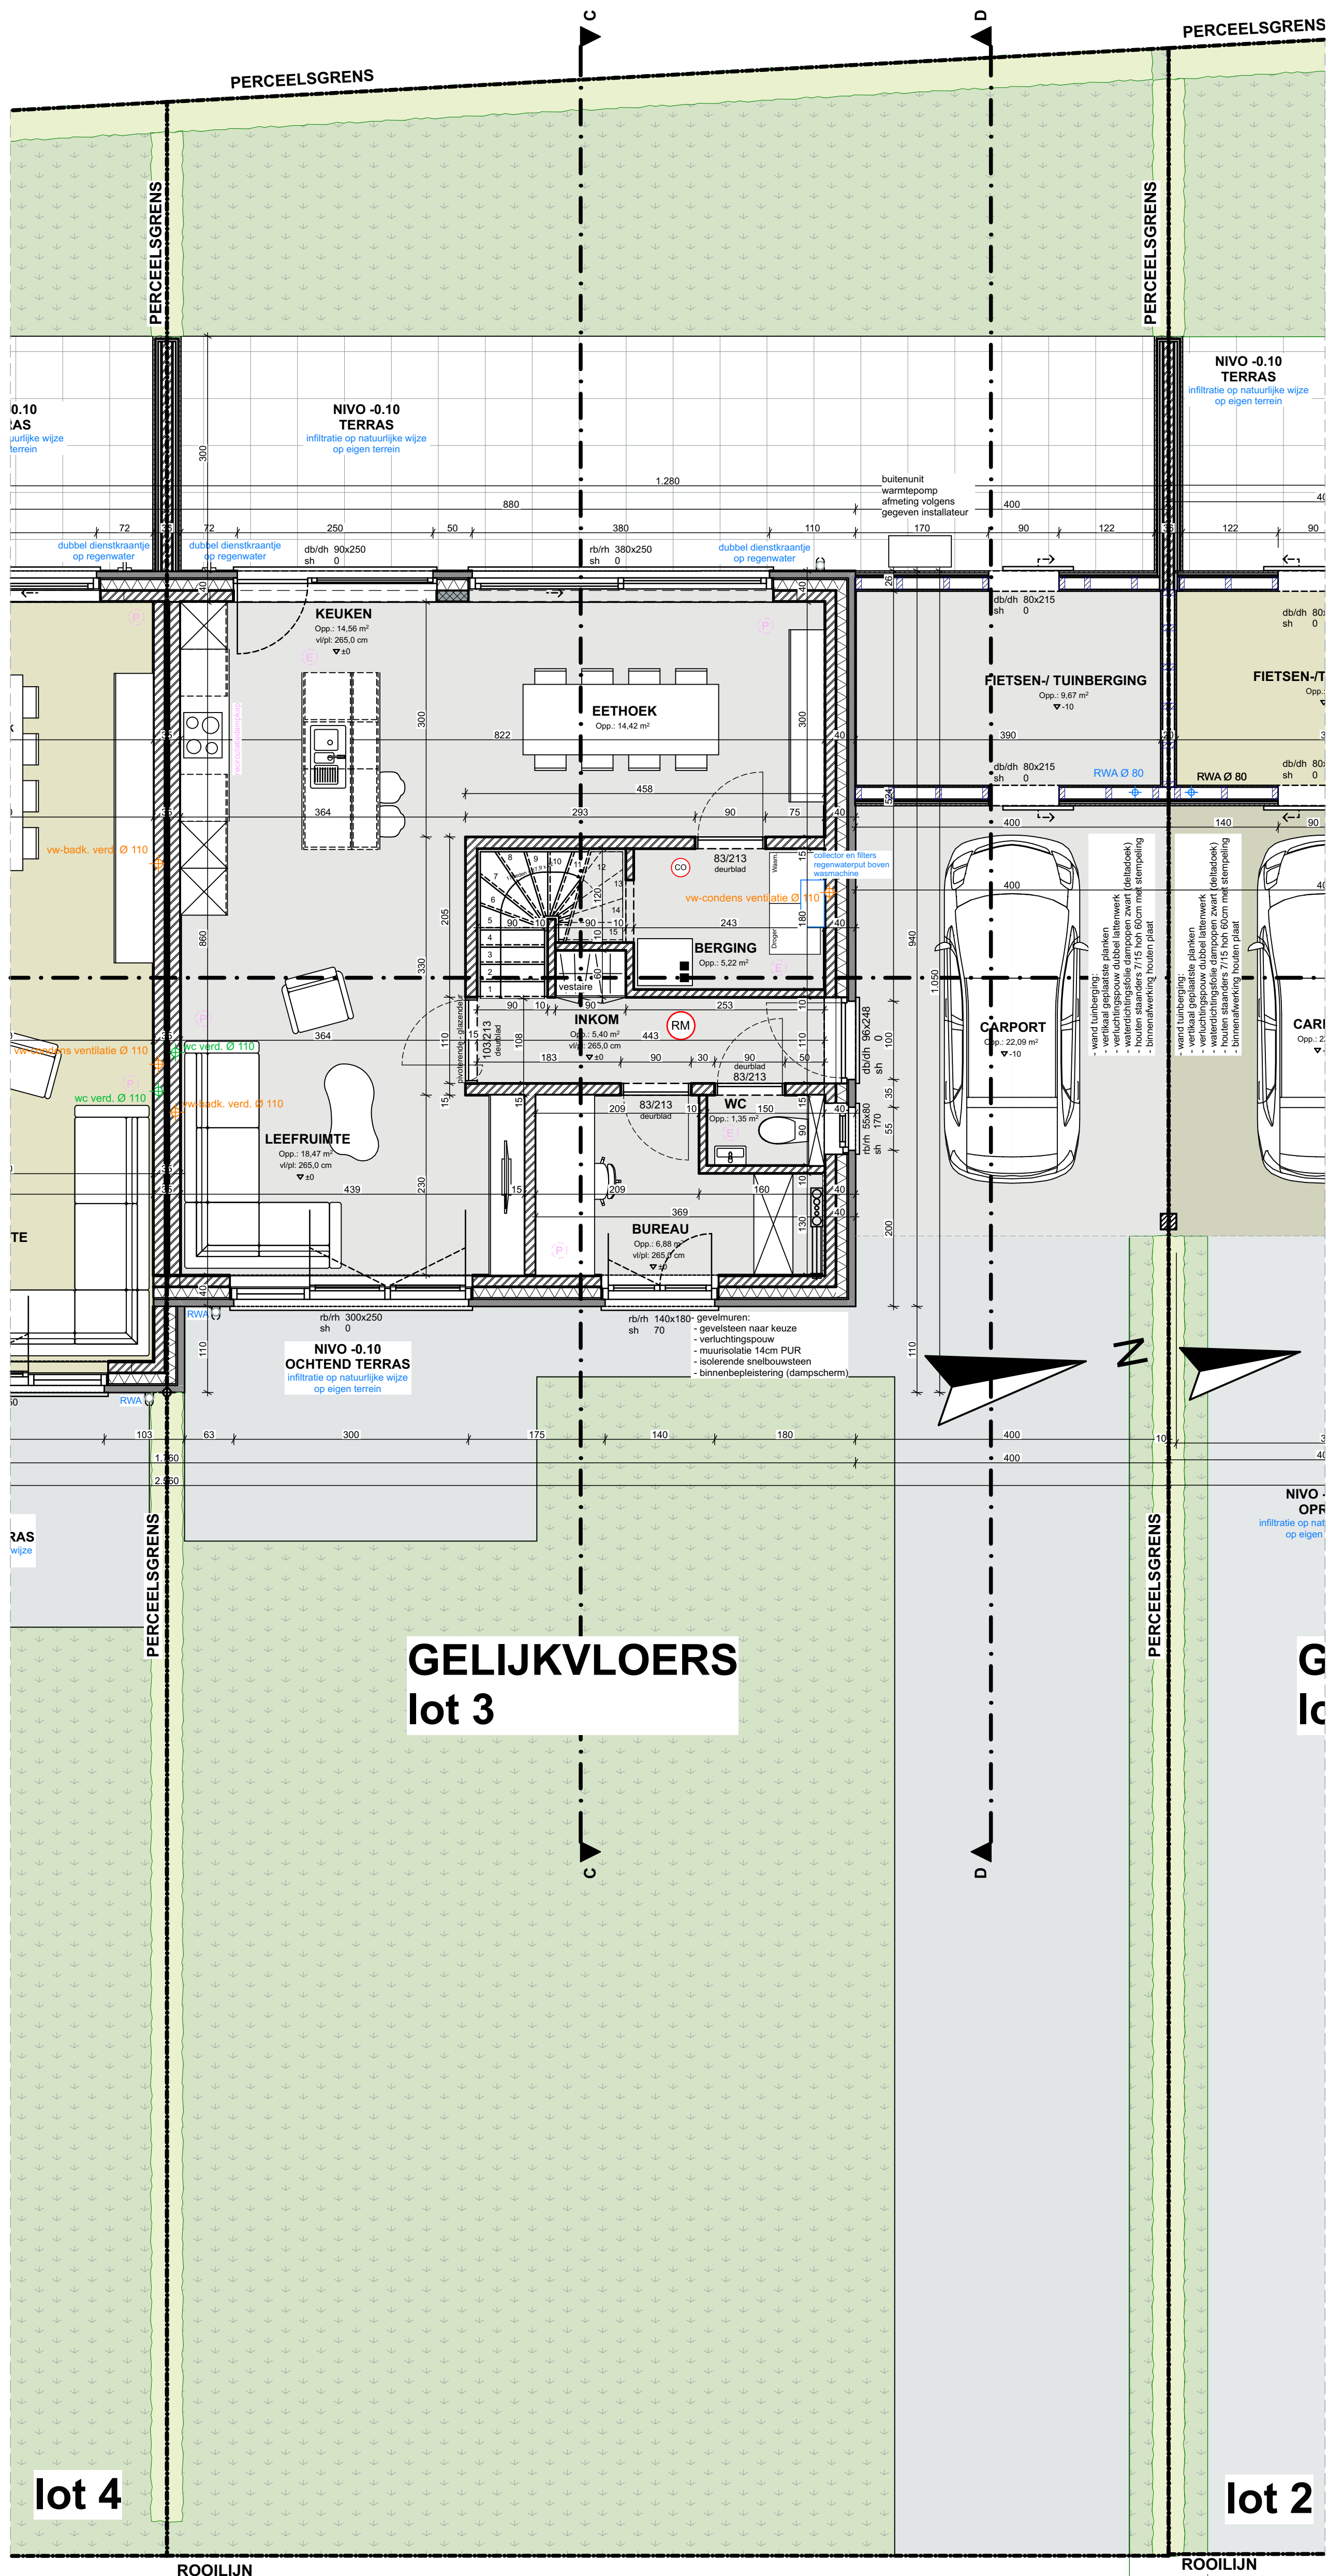



LEGENDE ARCKERING:


-  gevelmetselwerk
-  isolerende snelbouwsteen
-  beton
-  prefabbeton
-  betonblokken
-  YTONG hoge densiteit
-  gipsblokken
-  thermische en/of akoestische isolatie

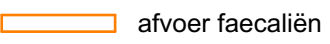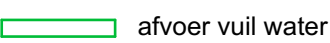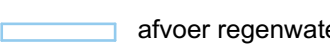LEGENDE SYMBOLIEK:

-  afvoer faecaliën
-  afvoer vuil water
-  afvoer regenwater
-  afvoer infiltratie

LEGENDE VENTILATIE:

-  P doorvoer pulsie (aanvoer verse lucht)
-  E doorvoer extrusie (afzuiging lucht)

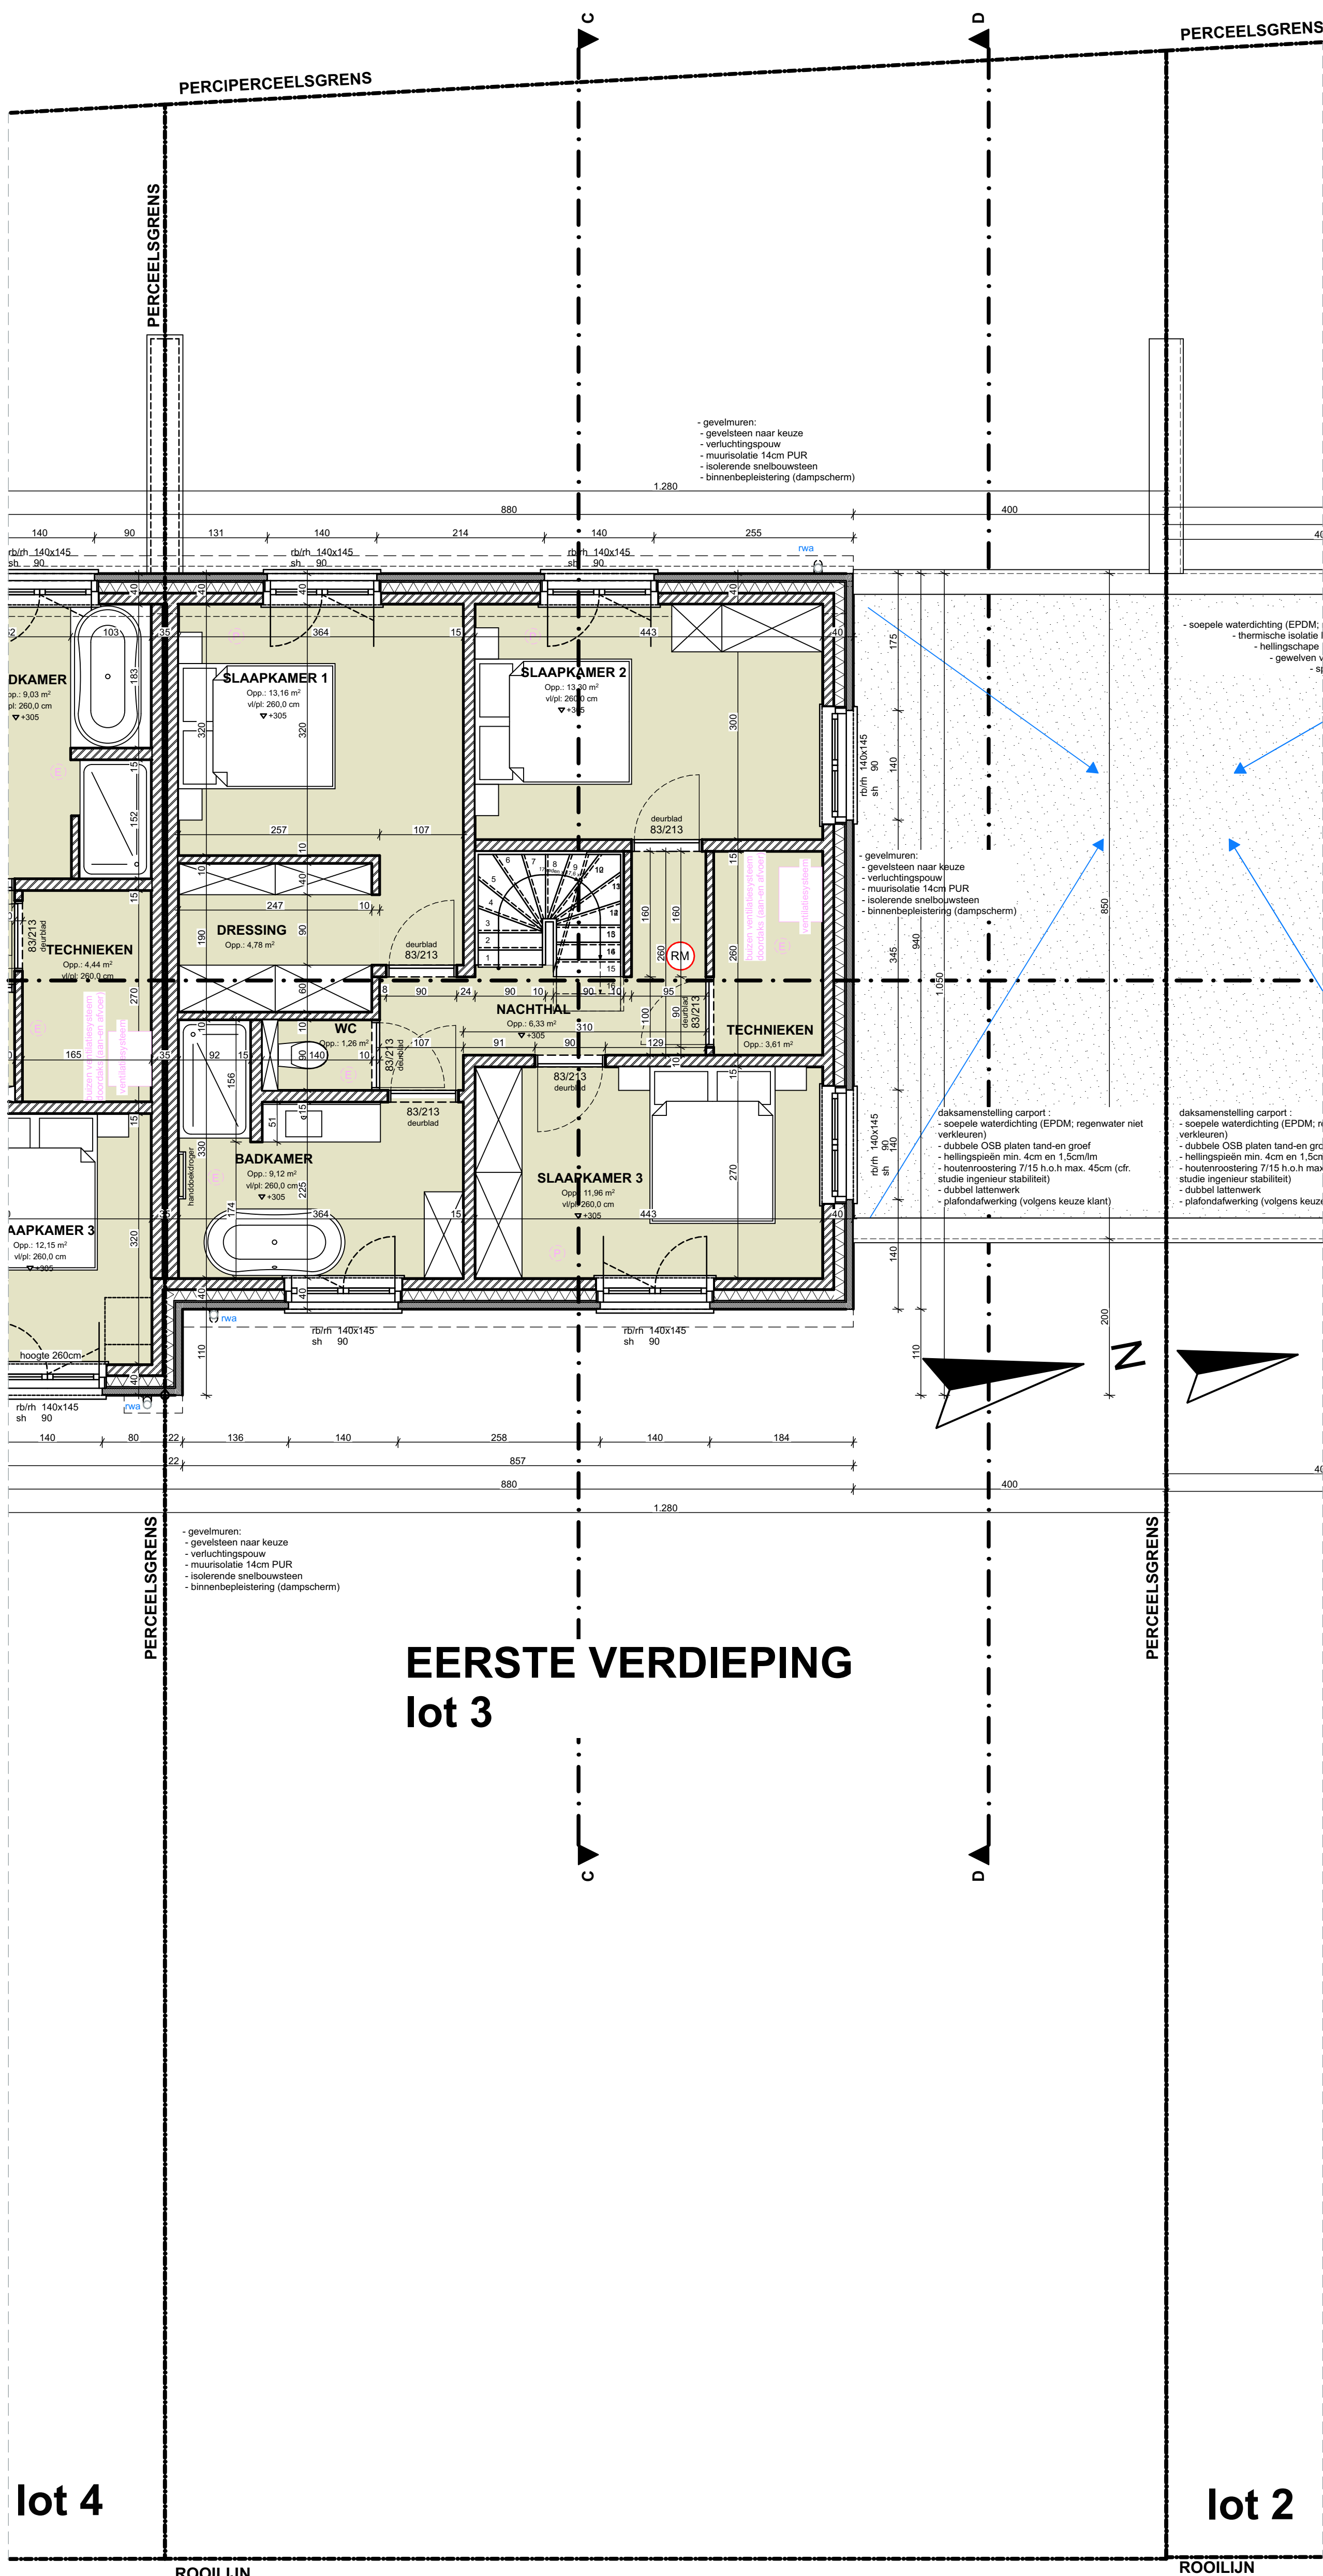

**EERSTE VERDIEPING
lot 3**

lot 4

lot 2


W|A|B
architecten

bv Wylein & Partners Architecten Bureau
Rijzelstraat 2/25
8200 Brugge
tel: 050/ 33 23 20 info@wab.be

opdracht: bouwen van 4 woningen

opdrachtgever	bouwplaats
Gino Feys bvba 231372 4 woningen - Meulebeke #Client Full Name (mevr.) Vlasaardstraat 25 8210 Zedelgem	Bruggesteenweg, 8760 Meulebeke kadaster: 1e Afd., sectie F, nr. 140n GRUP: / verklaring: dd.26 september 2022

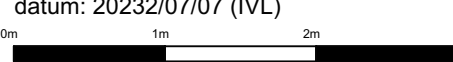


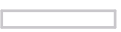
dossiernummer: 231372
plannummer: 7/22
titel: BA_bouwen 4 woningen_231372_
P_N_3_LOT 3
schaal: 1:50 in cm
datum: 2023/07/07 (IVL)





LEGENDE ARGERING:


-  gevelmetselwerk
-  isolerende snelbouwsteen
-  beton
-  prefabbeton
-  betonblokken
-  YTONG hoge densiteit
-  gipsblokken
-  thermische en/of akoestische isolatie


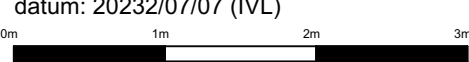
LEGENDE SYMBOLIEK:

-  afvoer faecaliën
-  afvoer vuil water
-  afvoer regenwater
-  afvoer infiltratie

LEGENDE VENTILATIE:


-  doorvoer pulsie (aanvoer verse lucht)
-  doorvoer extrusie (afzuiging lucht)

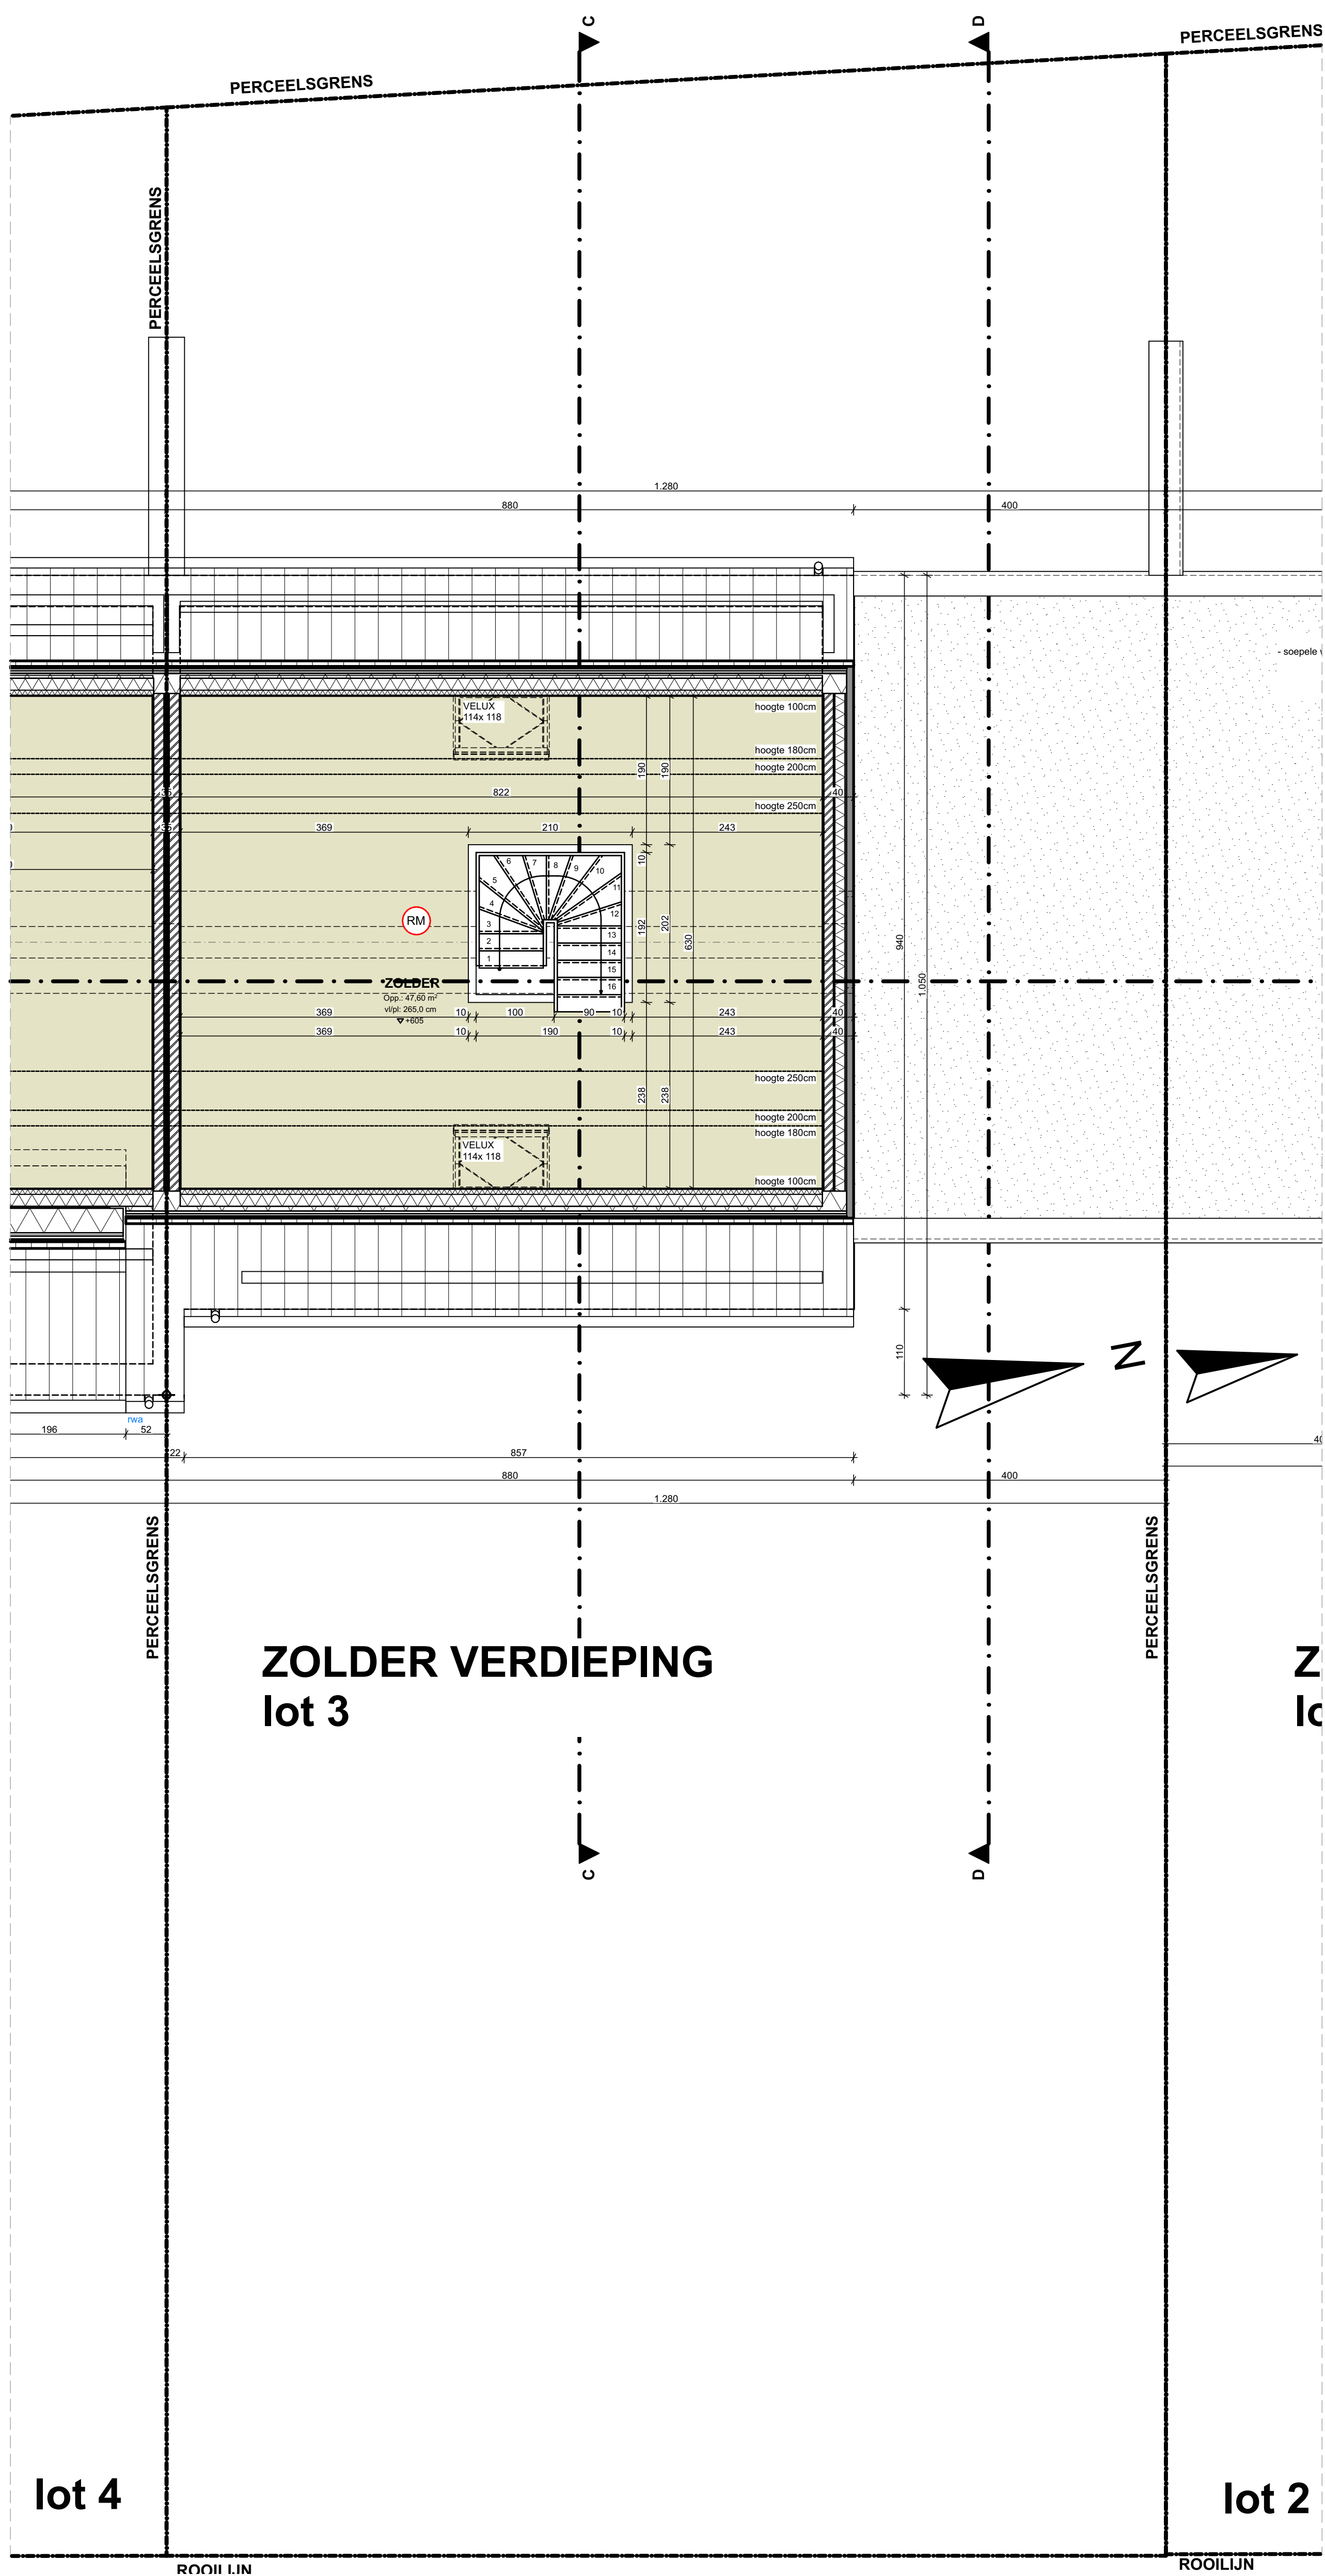

 <p>WAB architecten</p> <p><small>bv Wylein & Partners Architecten Bureau Rijsselsstraat 2/2B 8200 Brugge tel: 050/ 33 23 20 info@wab.be</small></p>	opdracht: bouwen van 4 woningen		dossiernummer: 231372
	opdrachtgever	bouwplaats	plannummer: 8/22
Gino Feys bvba 231372 4 woningen - Meulebeke #Client Full Name (mevr.) Vlaaardstraat 25 8210 Zedelgem	Bruggesteeweg, 8760 Meulebeke kadaster: 1e Afd., sectie F, nr. 140n GRUP: / verkaveling: dd.26 september 2022	titel: BA_bouwen 4 woningen_231372_ P_N_4_LOT 3 schaal: 1:50 in cm datum: 20232/07/07 (IVL)	
			

LEGENDE GEVELMATERIALEN:

- (1) HANDVORMGEVELSTEEN ROOD GENUANCEERD
- (2) GEVELBEKLEDING: HOUTEN CEDERPLANKEN, NATUURLIJK VERGRIJSD
- (3) DAKBEDEKKING: DAKPANNEN, NATUURROOD
- (4) PLINT IN BLAUWE HARDSTEEN
- (5) BUITENSCHRIJNWERK IN ALUMINIUM, NATUURKLEURIG
- (6) DORPELS IN BLAUWE HARDSTEEN
- (7) DORPELS IN ALUMINIUM, KLEUR BUITENSCHRIJNWERK
- (8) DAKRANDPROFIEL IN ALUMINIUM, KLEUR BUITENSCHRIJNWERK
- (9) GOTEN EN AFVOEREN IN ANTHRAZINK

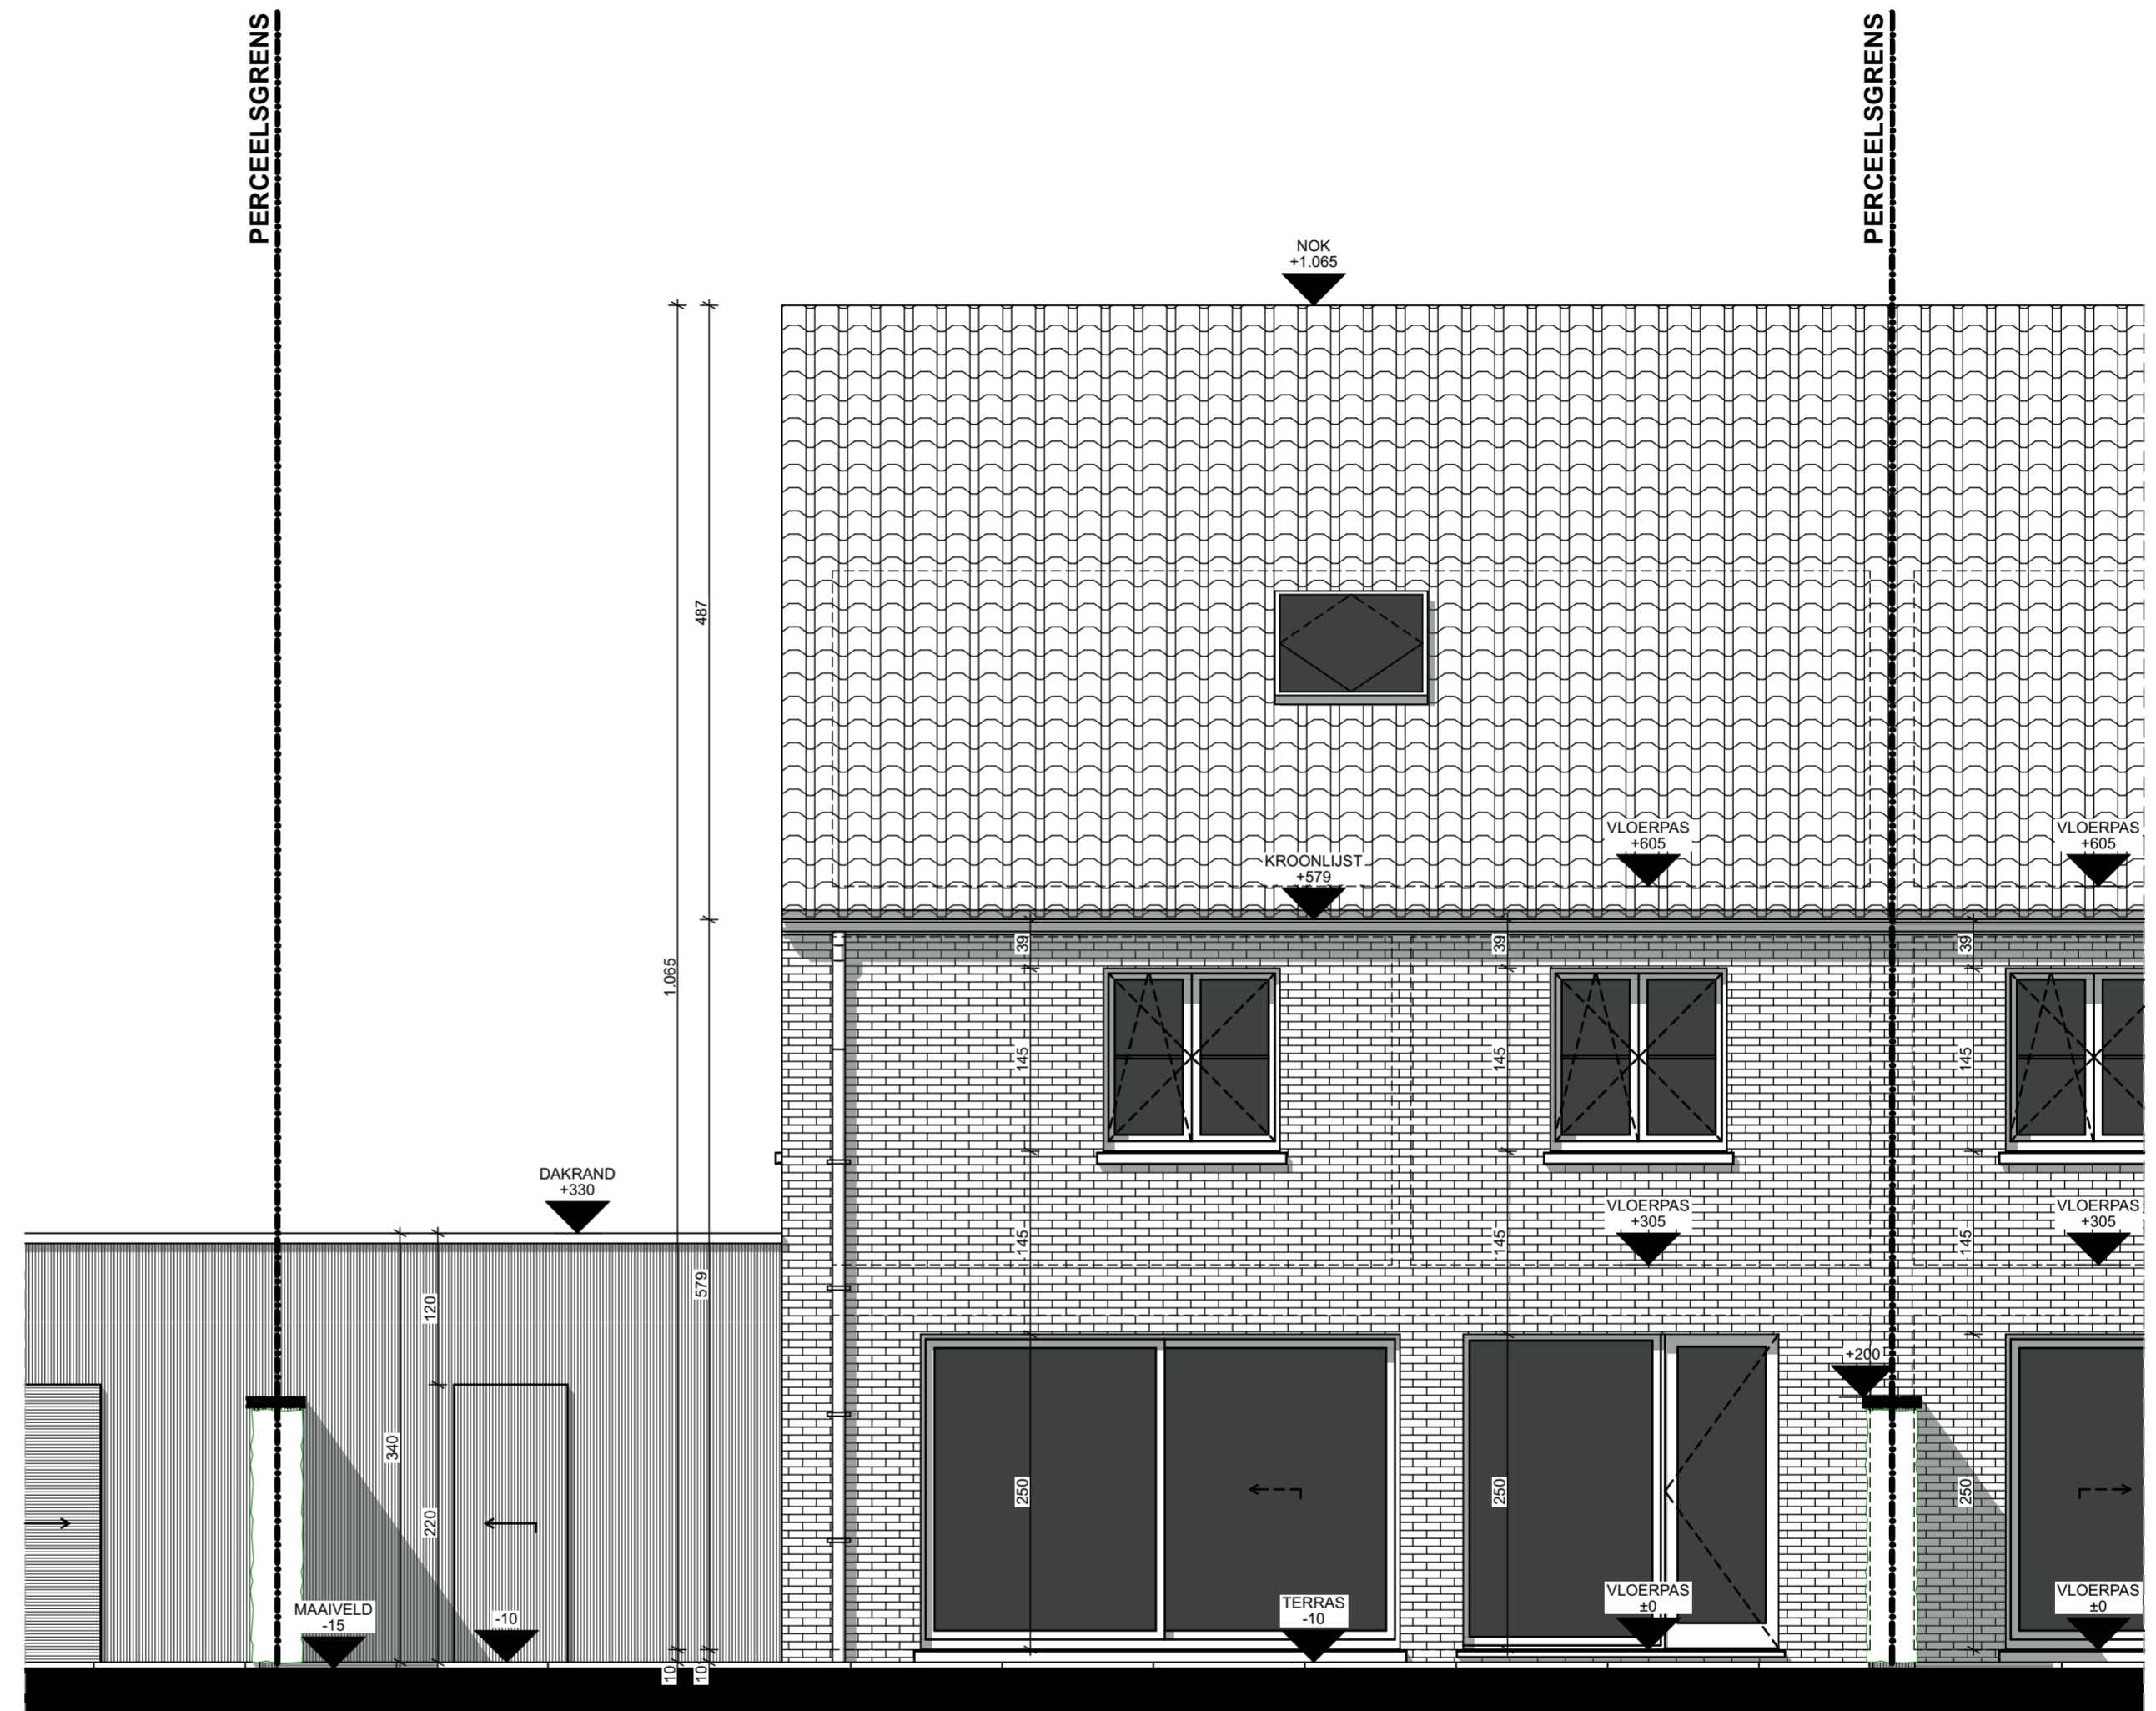

ACHTERGEVEL
lot 3

lot 2

lot 4

W|A|B
architecten


bv Wylein & Partners Architecten Bureau
Rijselstraat 2/2B
8200 Brugge
tel: 050/ 33 23 20 info@wab.be

opdracht: bouwen van 4 woningen	
opdrachtgever	bouwplaats
Gino Feys bvba 231372 4 woningen - Meulebeke #Client Full Name (mevr.) Vlasaardstraat 25 8210 Zedelgem	Bruggesteeweg, 8760 Meulebeke kadaster: 1e Afd., sectie F, nr. 140n GRUP: / verkaveling: dd.26 september 2022

dossiernummer: 231372
plannummer: 18/22
titel: BA_bouwen 4 woningen_231372_
G_N_2_LOT 3
schaal: 1:50 in cm
datum: 2023/07/07 (IVL)

LEGENDE GEVELMATERIALEN:

- (1) HANDVORMGEVELSTEEN ROOD GENUANCEERD
- (2) GEVELBEKLEDING: HOUTEN CEDERPLANKEN, NATUURLIJK VERGRIJSD
- (3) DAKBEDEKKING: DAKPANNEN, NATUURROOD
- (4) PLINT IN BLAUWE HARDSTEEN
- (5) BUITENSCHRIJNWERK IN ALUMINIUM, NATUURKLEURIG
- (6) DORPELS IN BLAUWE HARDSTEEN
- (7) DORPELS IN ALUMINIUM, KLEUR BUITENSCHRIJNWERK
- (8) DAKRANDPROFIEL IN ALUMINIUM, KLEUR BUITENSCHRIJNWERK
- (9) GOTEN EN AFVOEREN IN ANTHRAZINK

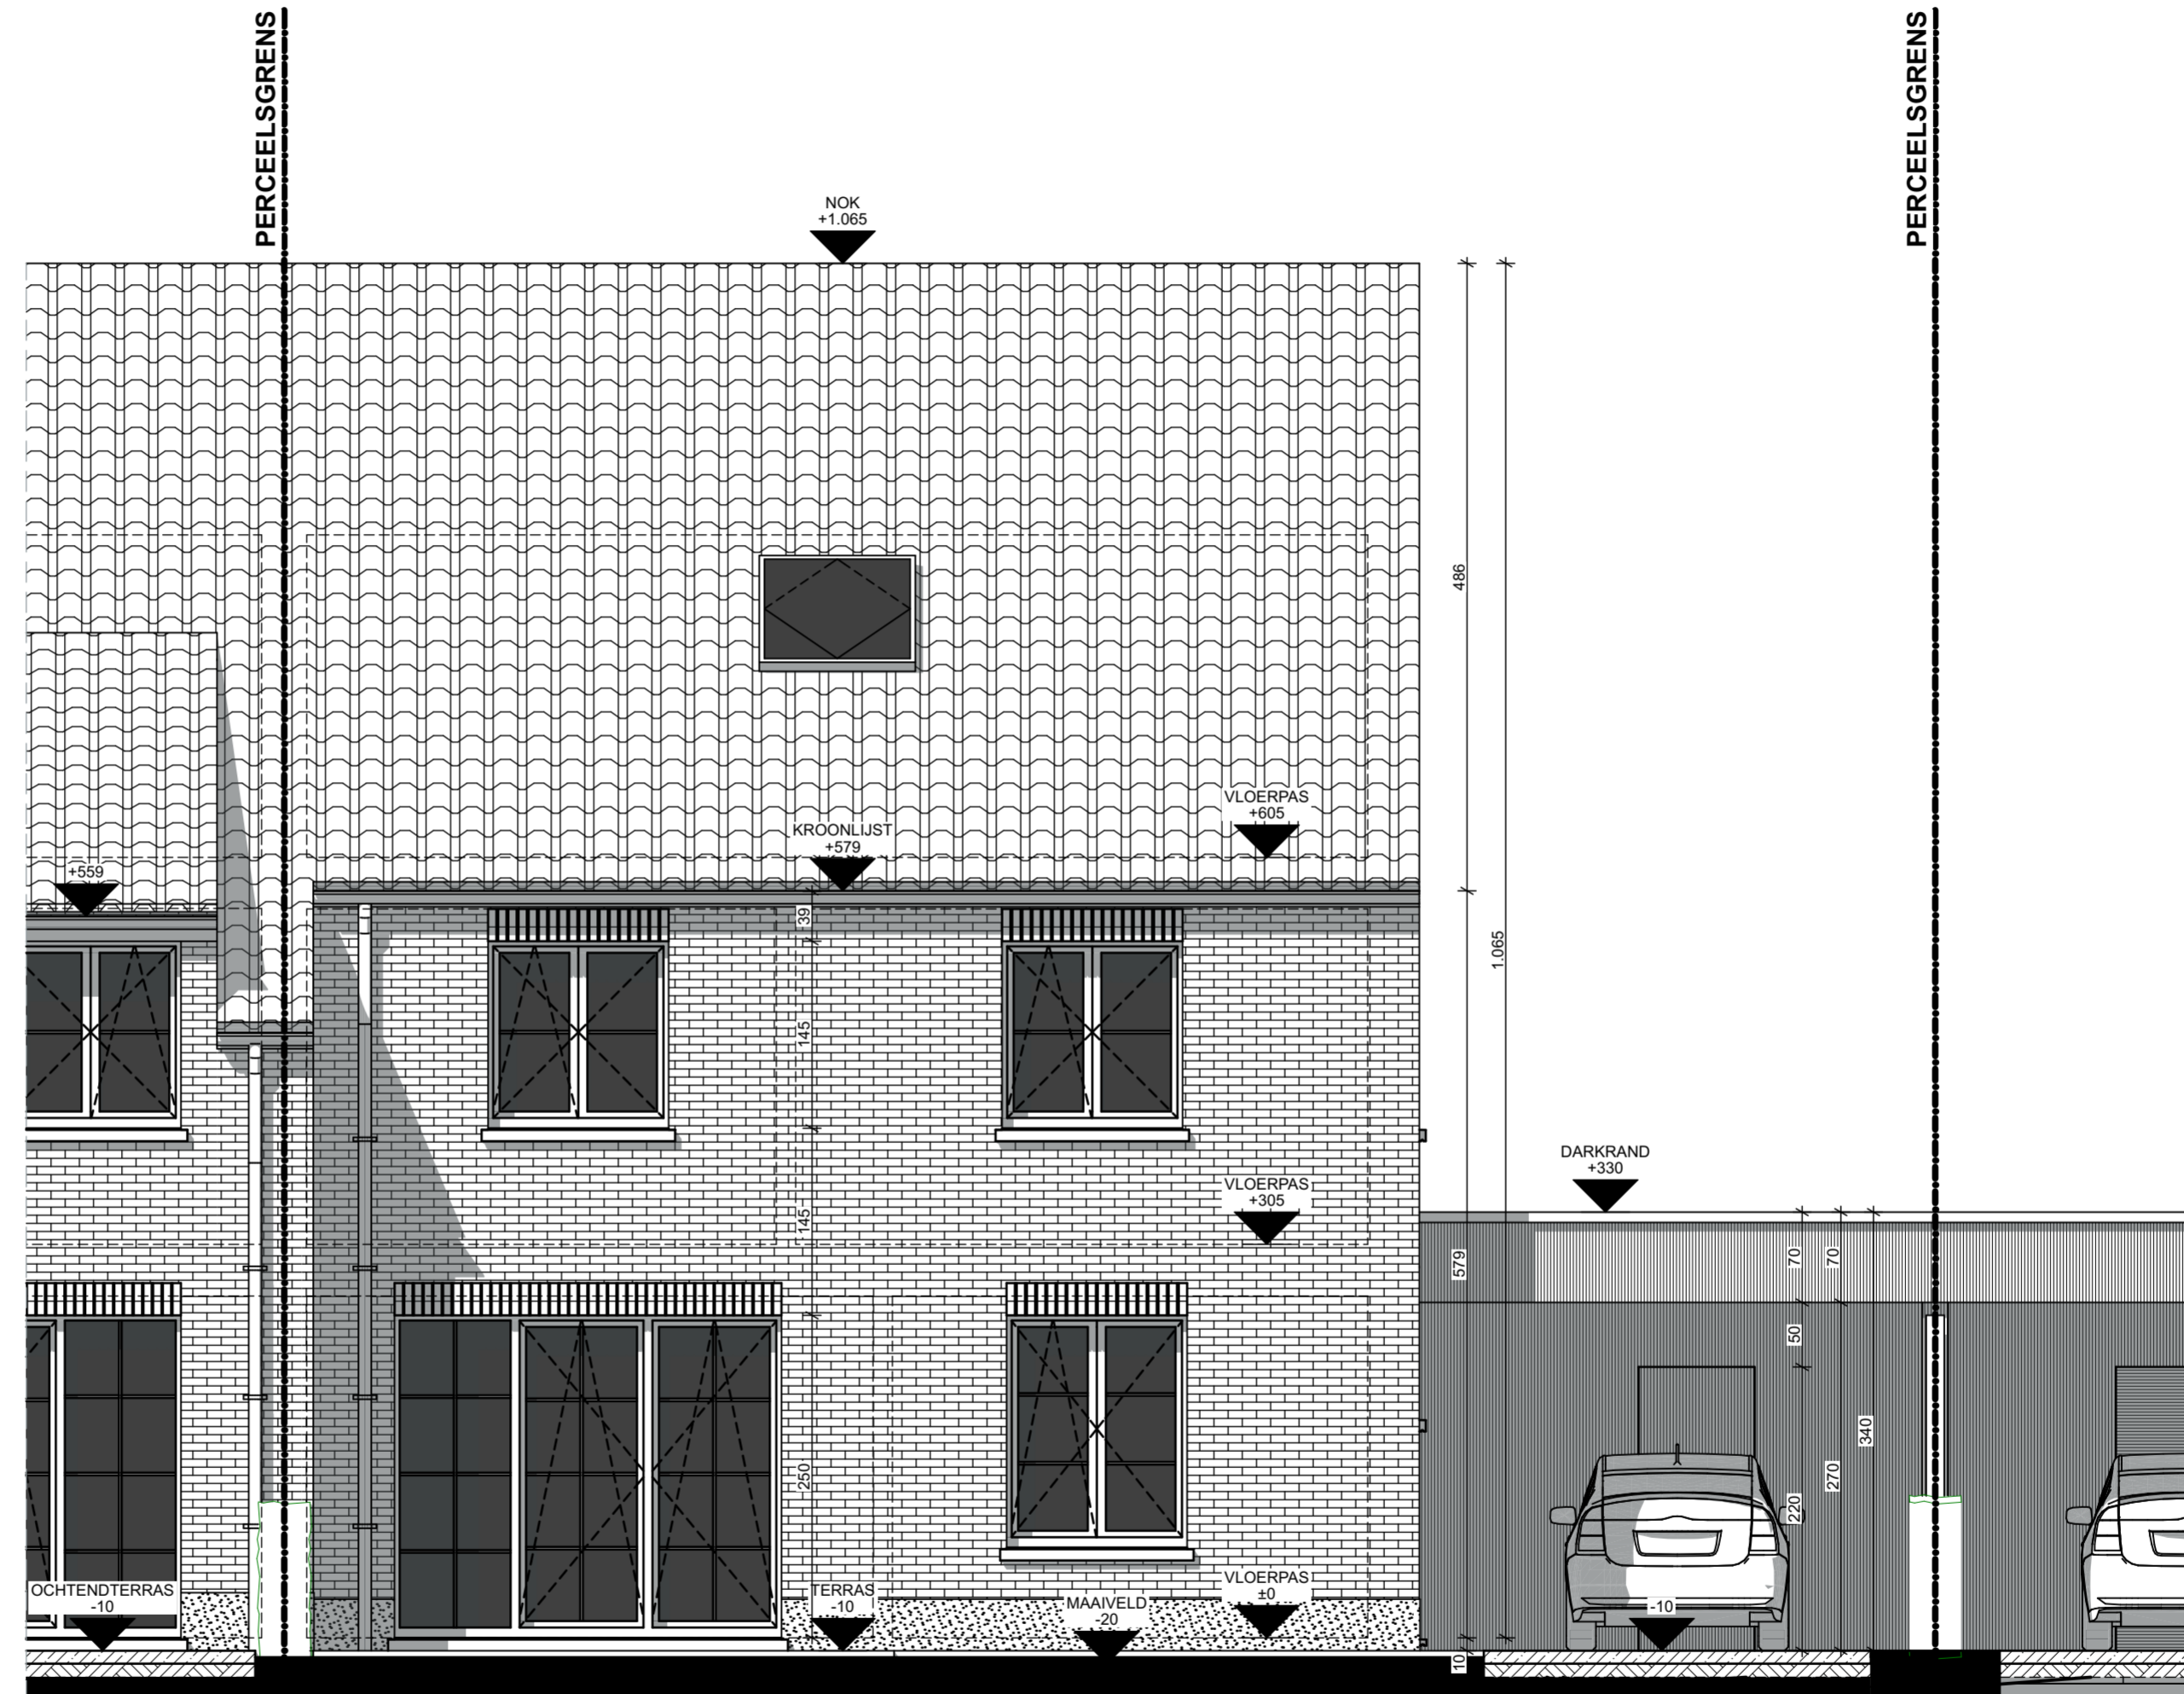

lot 4

VOORGEVEL
lot 3

lot 2

W|A|B
architecten

by Wylein & Partners Architecten Bureau
Rijzelstraat 2/2B
8200 Brugge
tel: 050/ 33 23 20 info@wab.be





opdracht: bouwen van 4 woningen	
opdrachtgever	bouwplaats
Gino Feys bvba 231372 4 woningen - Meulebeke #Client Full Name (mevr.) Vlasaardstraat 25 8210 Zedelgem	Bruggesteenweg, 8760 Meulebeke kadaster: 1e Afd., sectie F, nr. 140n GRUP: / verkaveling: dd.26 september 2022

dossiernummer: 231372
plannummer: 17/22
titel: BA_bouwen 4 woningen_231372_
G_N_1_LOT 3
schaal: 1:50 in cm
datum: 2023/07/07 (IVL)



LEGENDE ARCERING:


-  gevelmetselwerk
-  isolerende snelbouwsteen
-  beton
-  prefabbeton
-  betonblokken
-  YTONG hoge densiteit
-  gipsblokken
-  thermische en/of akoestische isolatie

LEGENDE SYMBOLIEK:

-  afvoer faecaliën
-  afvoer vuil water
-  afvoer regenwater
-  afvoer infiltratie

LEGENDE VENTILATIE:

-  P doorvoer pulsie (aanvoer verse lucht)
-  E doorvoer extrusie (afzuiging lucht)

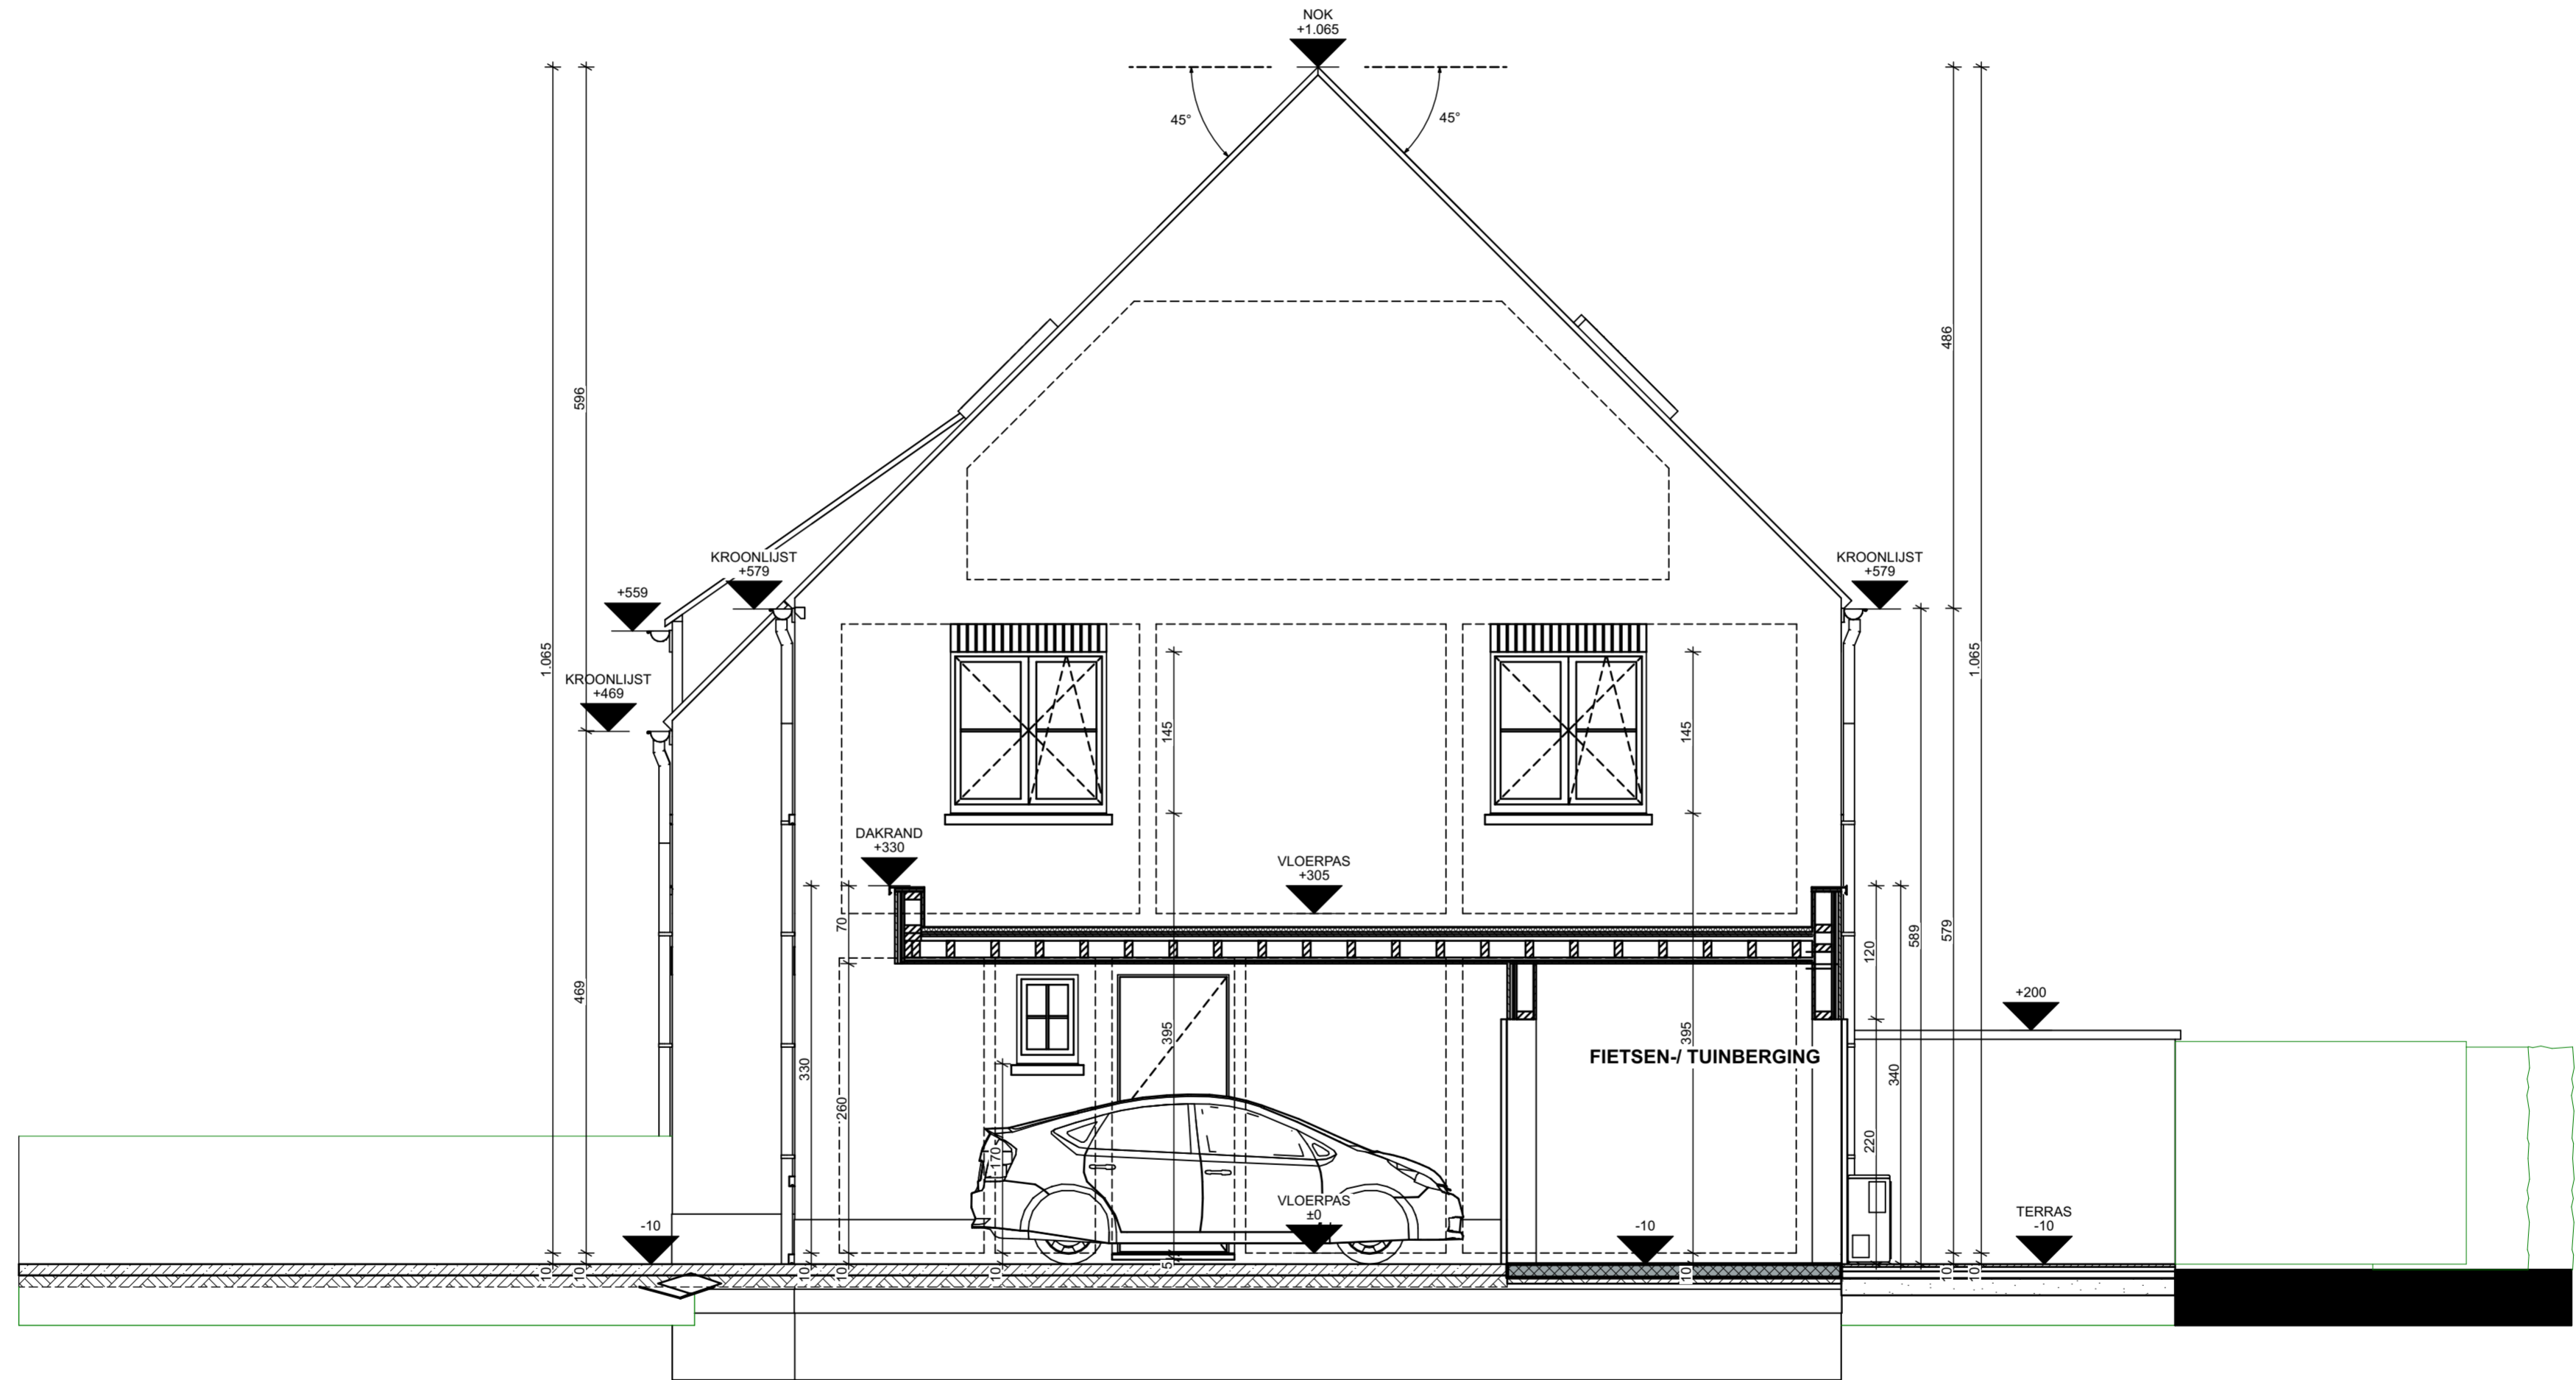





**DOORSNEDE DD/ LINKERGEVEL
lot 3**



LEGENDE ARCERING:


-  gevelmetselwerk
-  isolerende snelbouwsteen
-  beton
-  prefabbeton
-  betonblokken
-  YTONG hoge densiteit
-  gipsblokken
-  thermische en/of akoestische isolatie

LEGENDE SYMBOLIEK:

-  afvoer faecaliën
-  afvoer vuil water
-  afvoer regenwater
-  afvoer infiltratie

LEGENDE VENTILATIE:

-  P doorvoer pulsie (aanvoer verse lucht)
-  E doorvoer extrusie (afzuiging lucht)

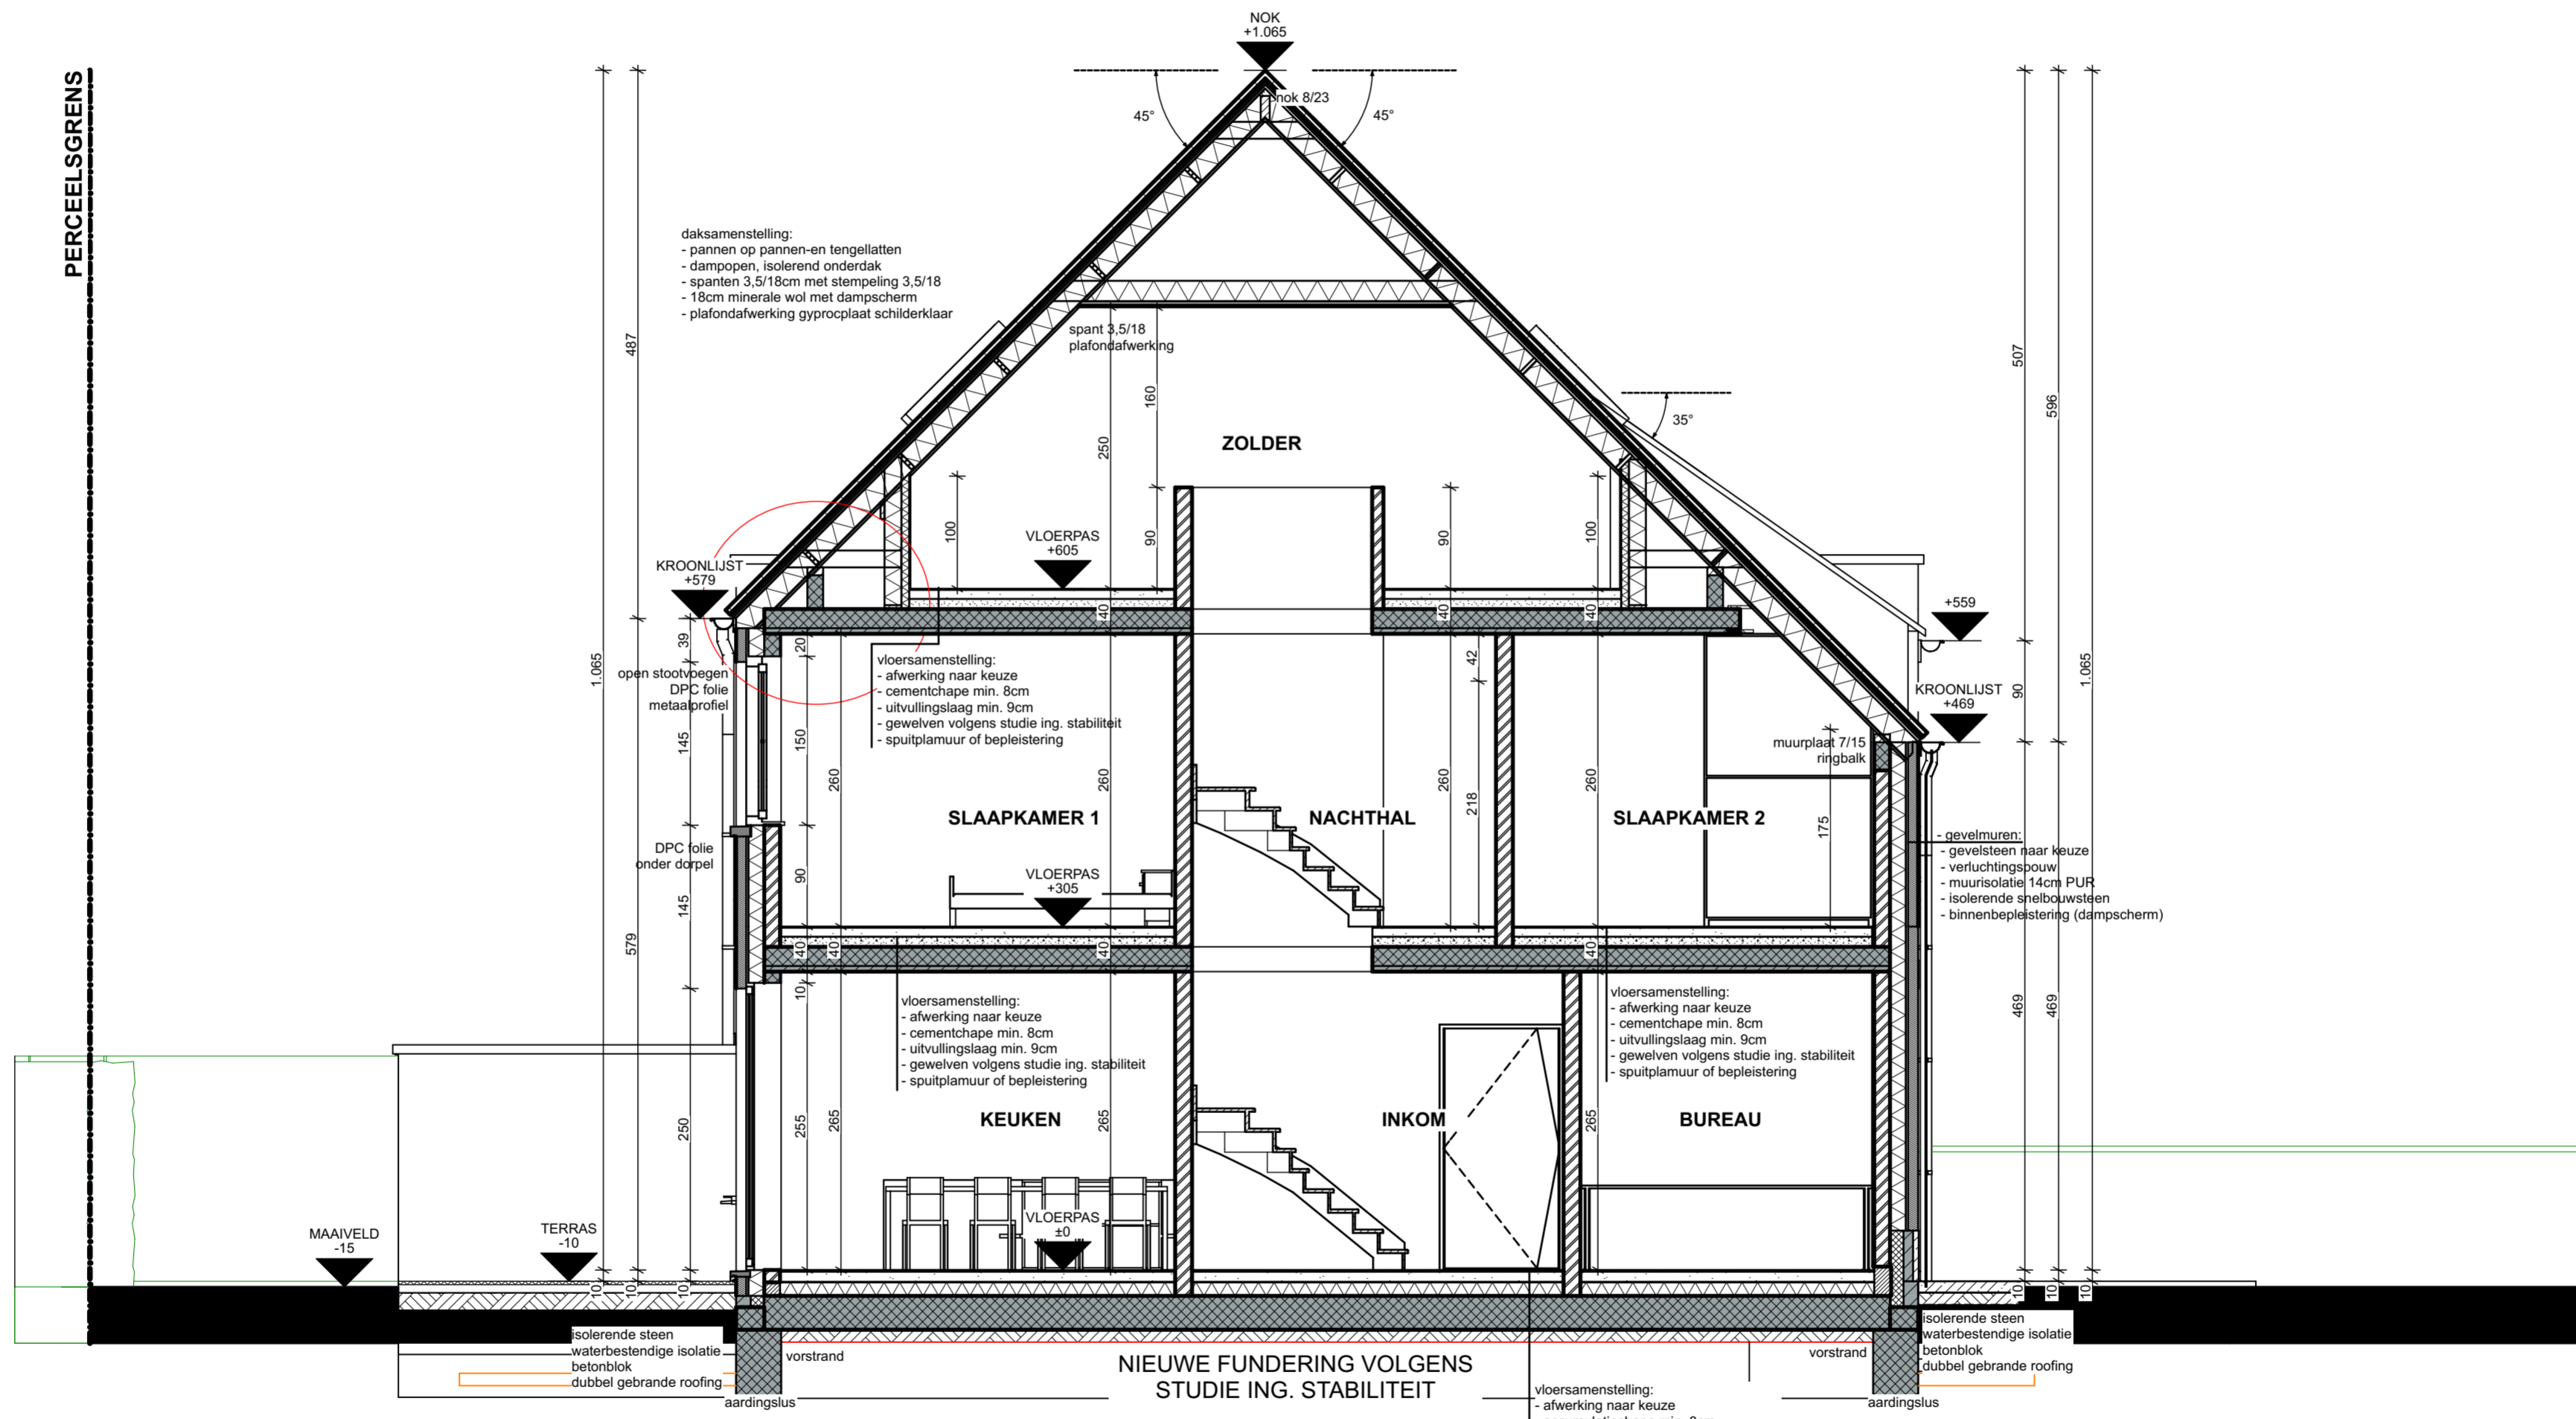

DOORSNEDE BB
lot 4

W|A|B
architecten

bv Wylein & Partners Architecten Bureau
Rijselstraat 2/2B
8200 Brugge
tel: 050/ 33 23 20 info@wab.be

opdracht: bouwen van 4 woningen	
opdrachtgever	bouwplaats
Gino Feys bvba 231372 4 woningen - Meulebeke #Client Full Name (mevr.) Vlasaardstraat 25 8210 Zedelgem	Bruggesteeweg, 8760 Meulebeke kadaster: 1e Afd., sectie F, nr. 140n GRUP: / verkaveling: dd.26 september 2022

dossiernummer: 231372
plannummer: 14/22
titel: BA_bouwen 4 woningen_231372_S_N_BB_LOT 4
schaal: 1:50 in cm
datum: 2023/07/07 (IVL)

